Oppervlakte: 7328,00m²

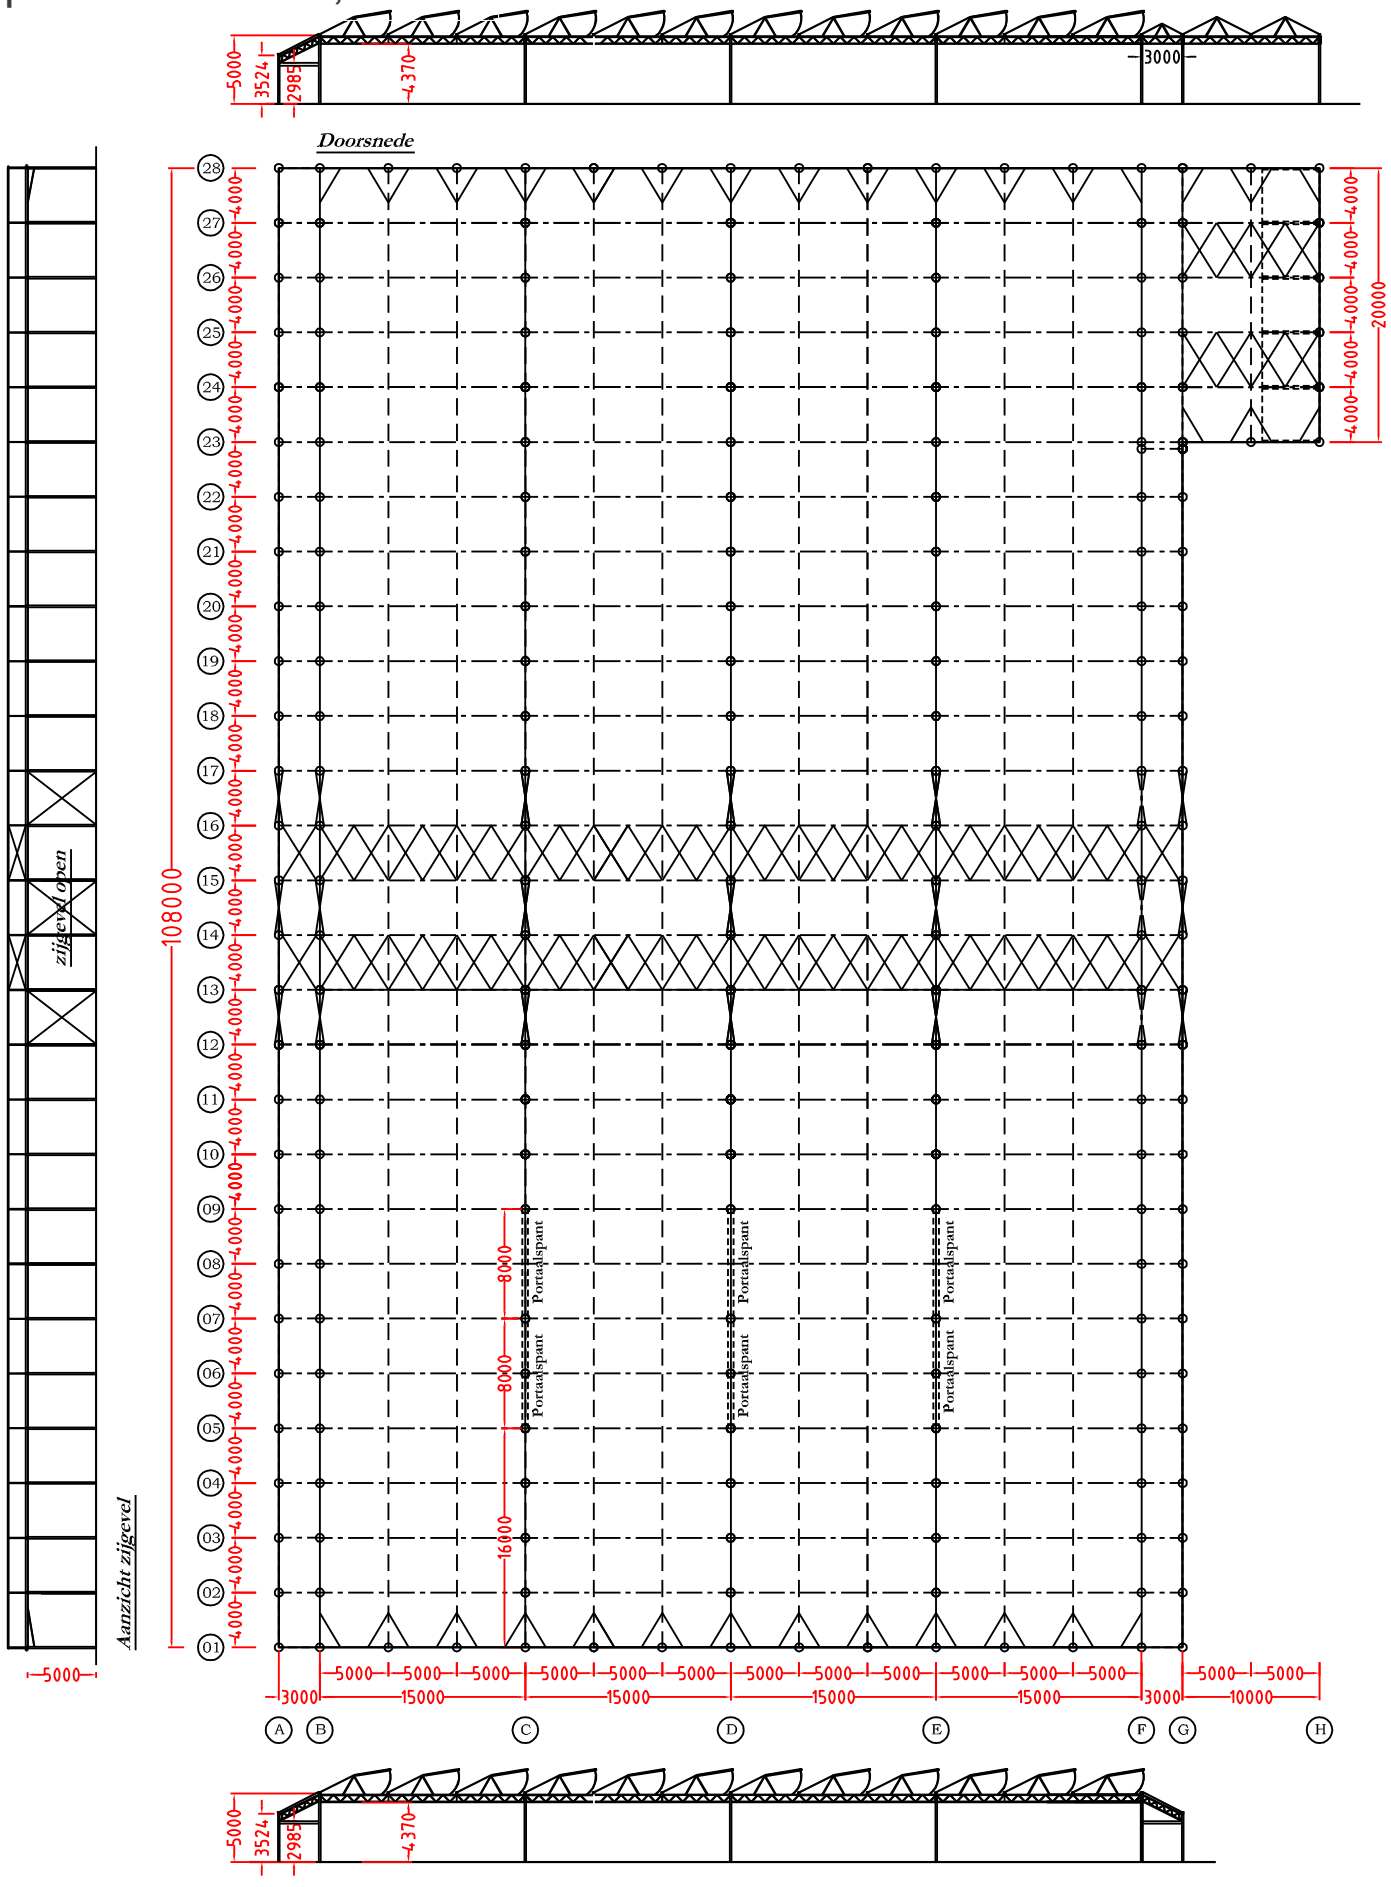

een product van

WWW.HEUVEL-FOLIE-SERRES.COM