


*Aanzicht zijgevel*



Oppervlakte: 960,00m<sup>2</sup>

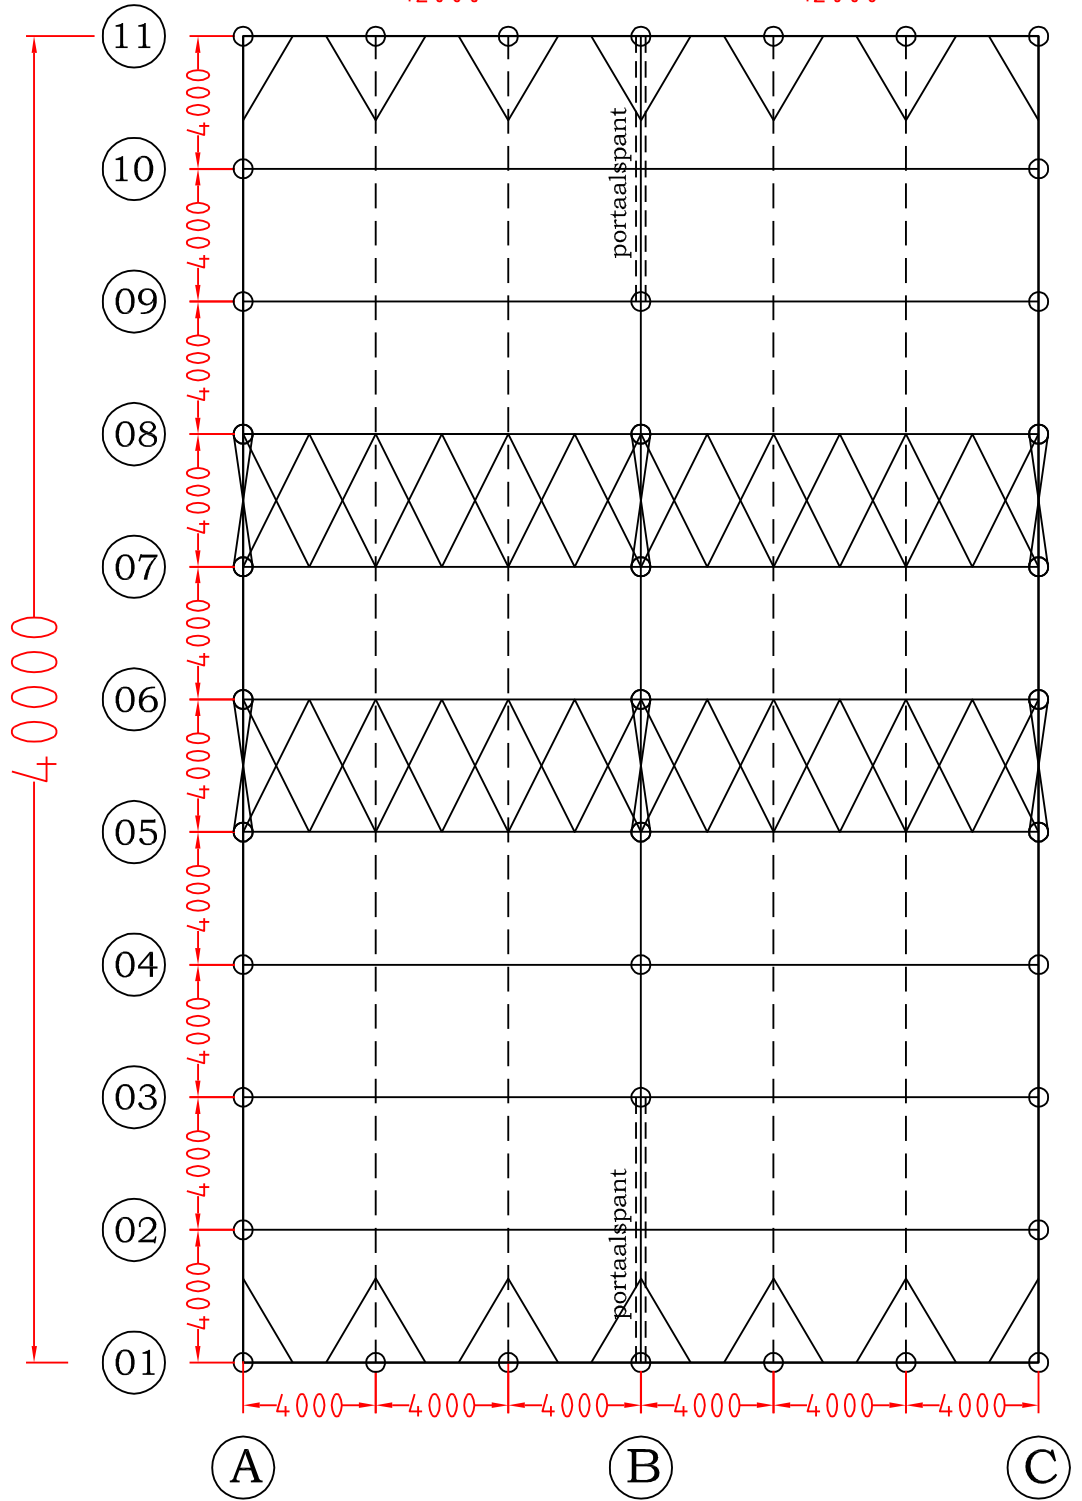

*een product van*

