

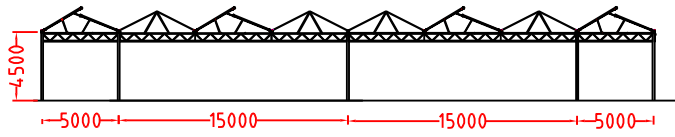


Aanzicht kopgevel achter

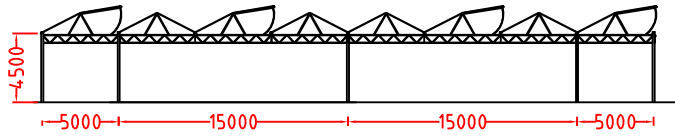

Doorsnede

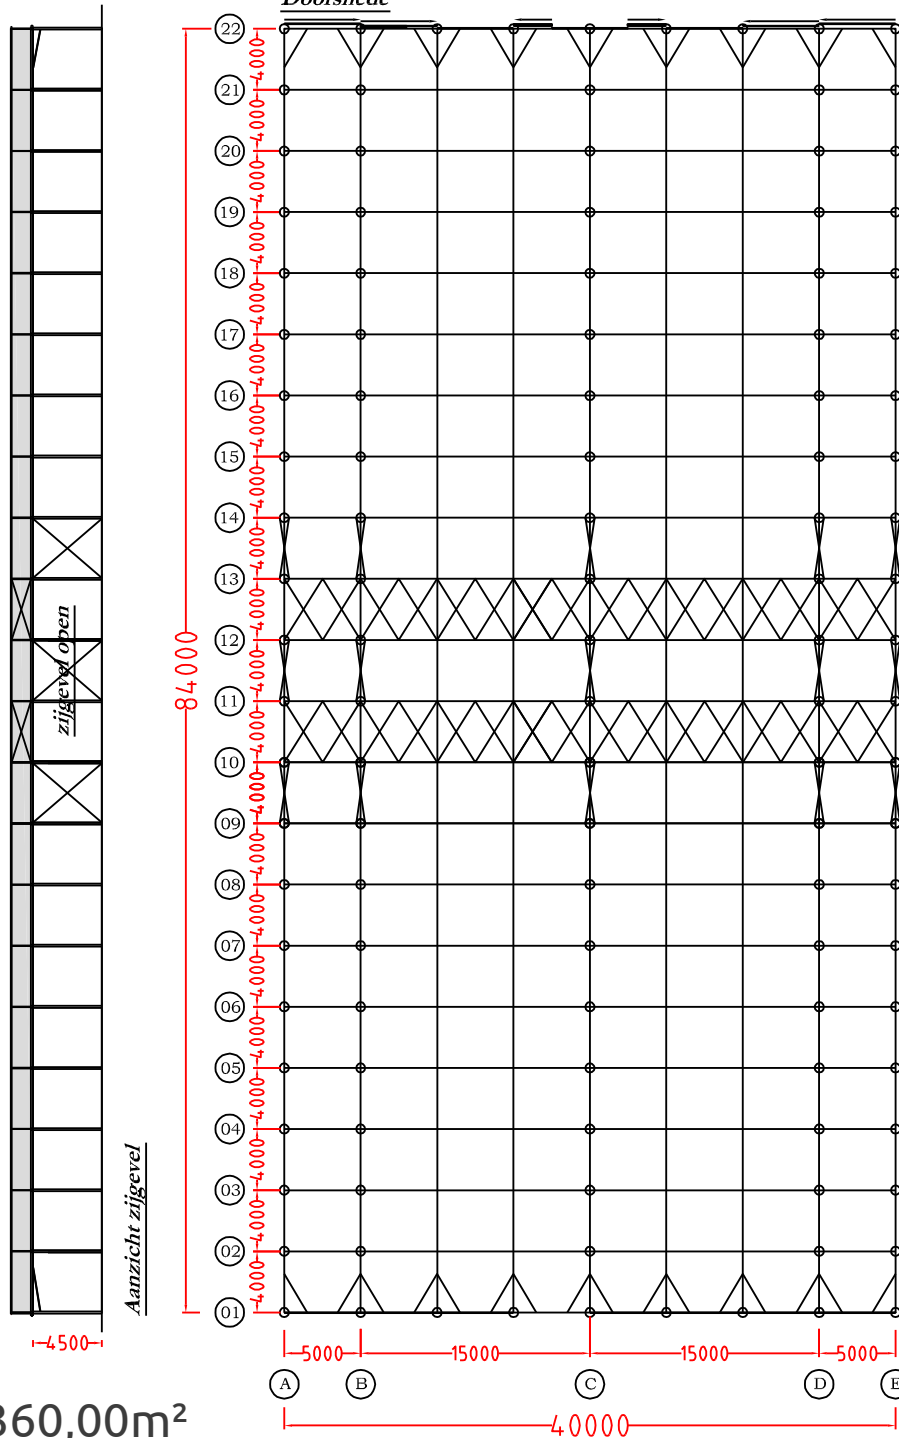

Oppervlakte: 3360,00m²



een product van

