


Aanzicht zijgevel



Oppervlakte: 1040,00m²

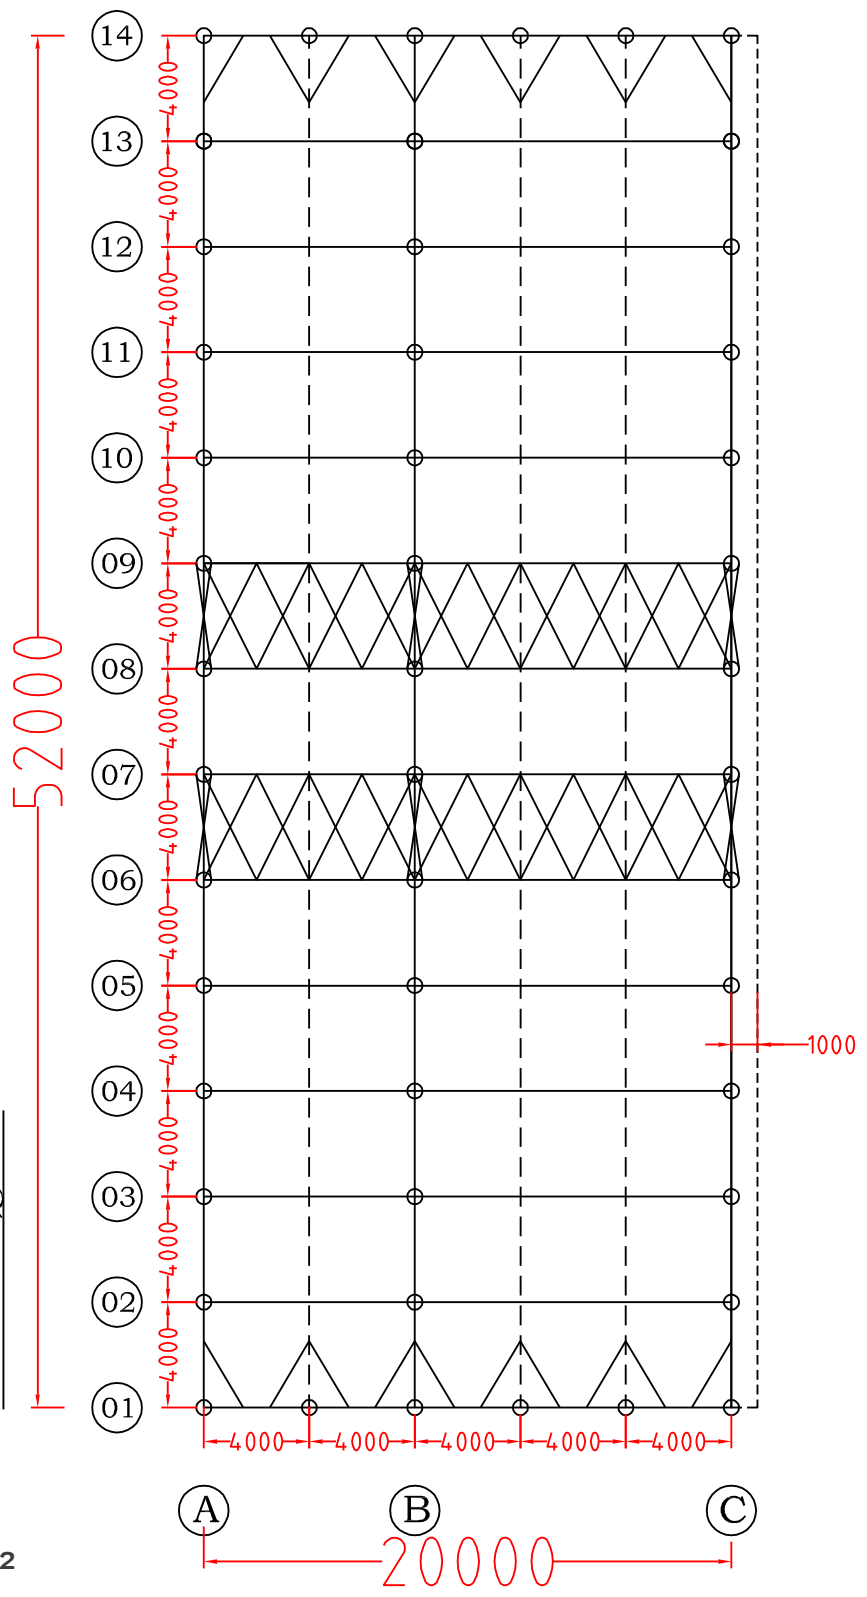

een product van

