


Aanzicht zijgevel

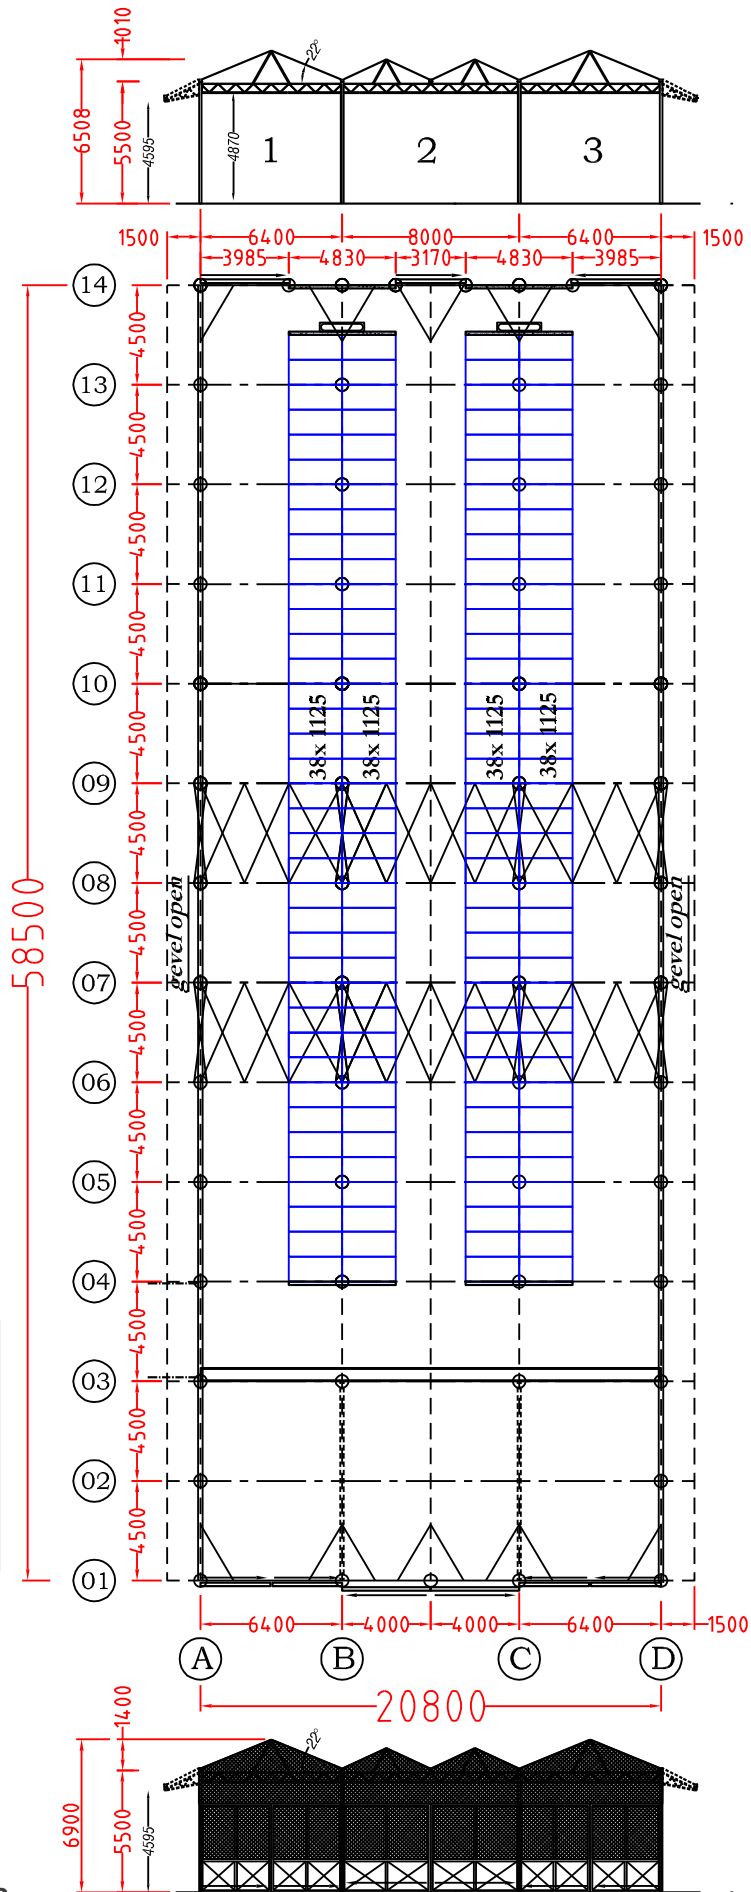

Oppervlakte: 1216,80m²



een product van

