

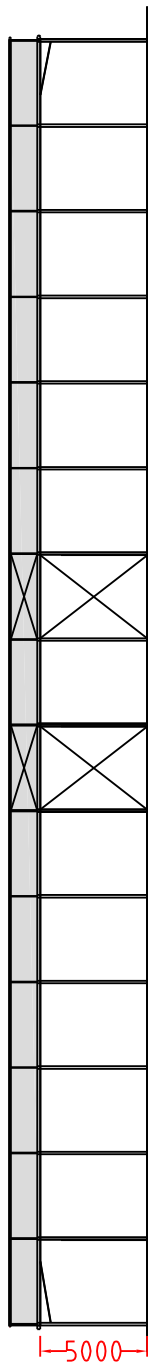
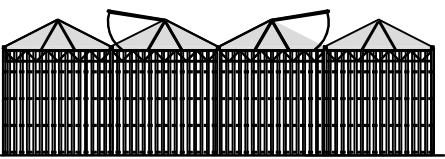


Doorsnede

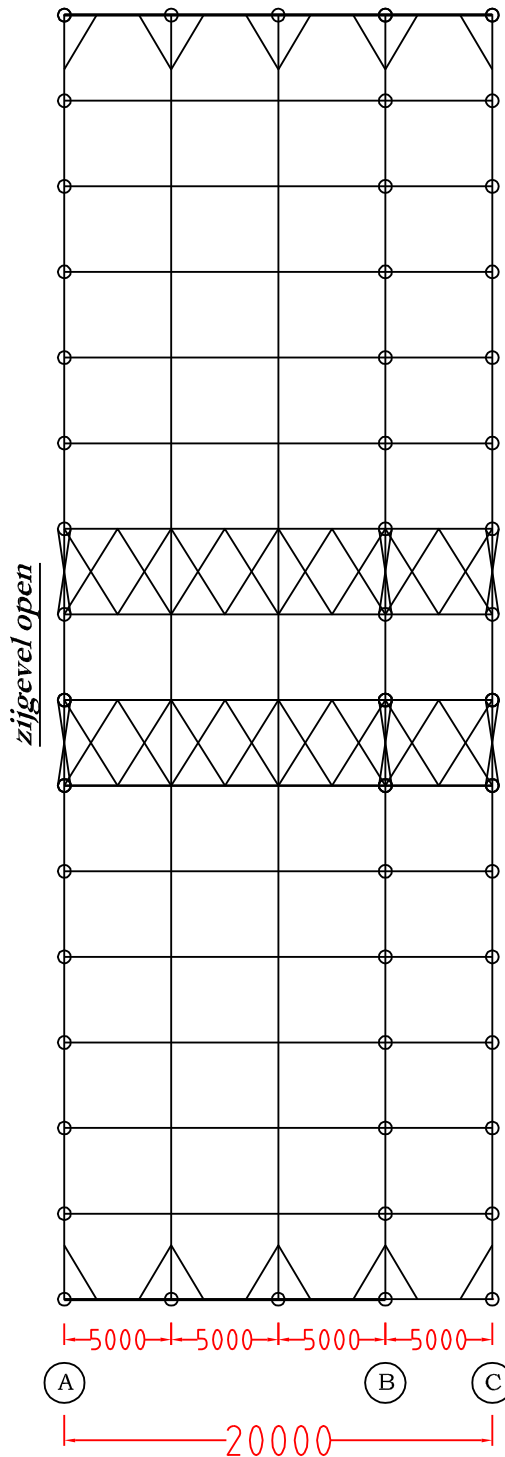

Aanzicht zijgevel

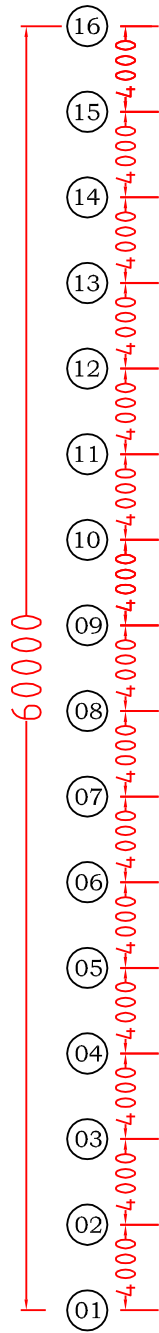

Aanzicht voorgevel

Oppervlakte: 1200,00m²



een product van

