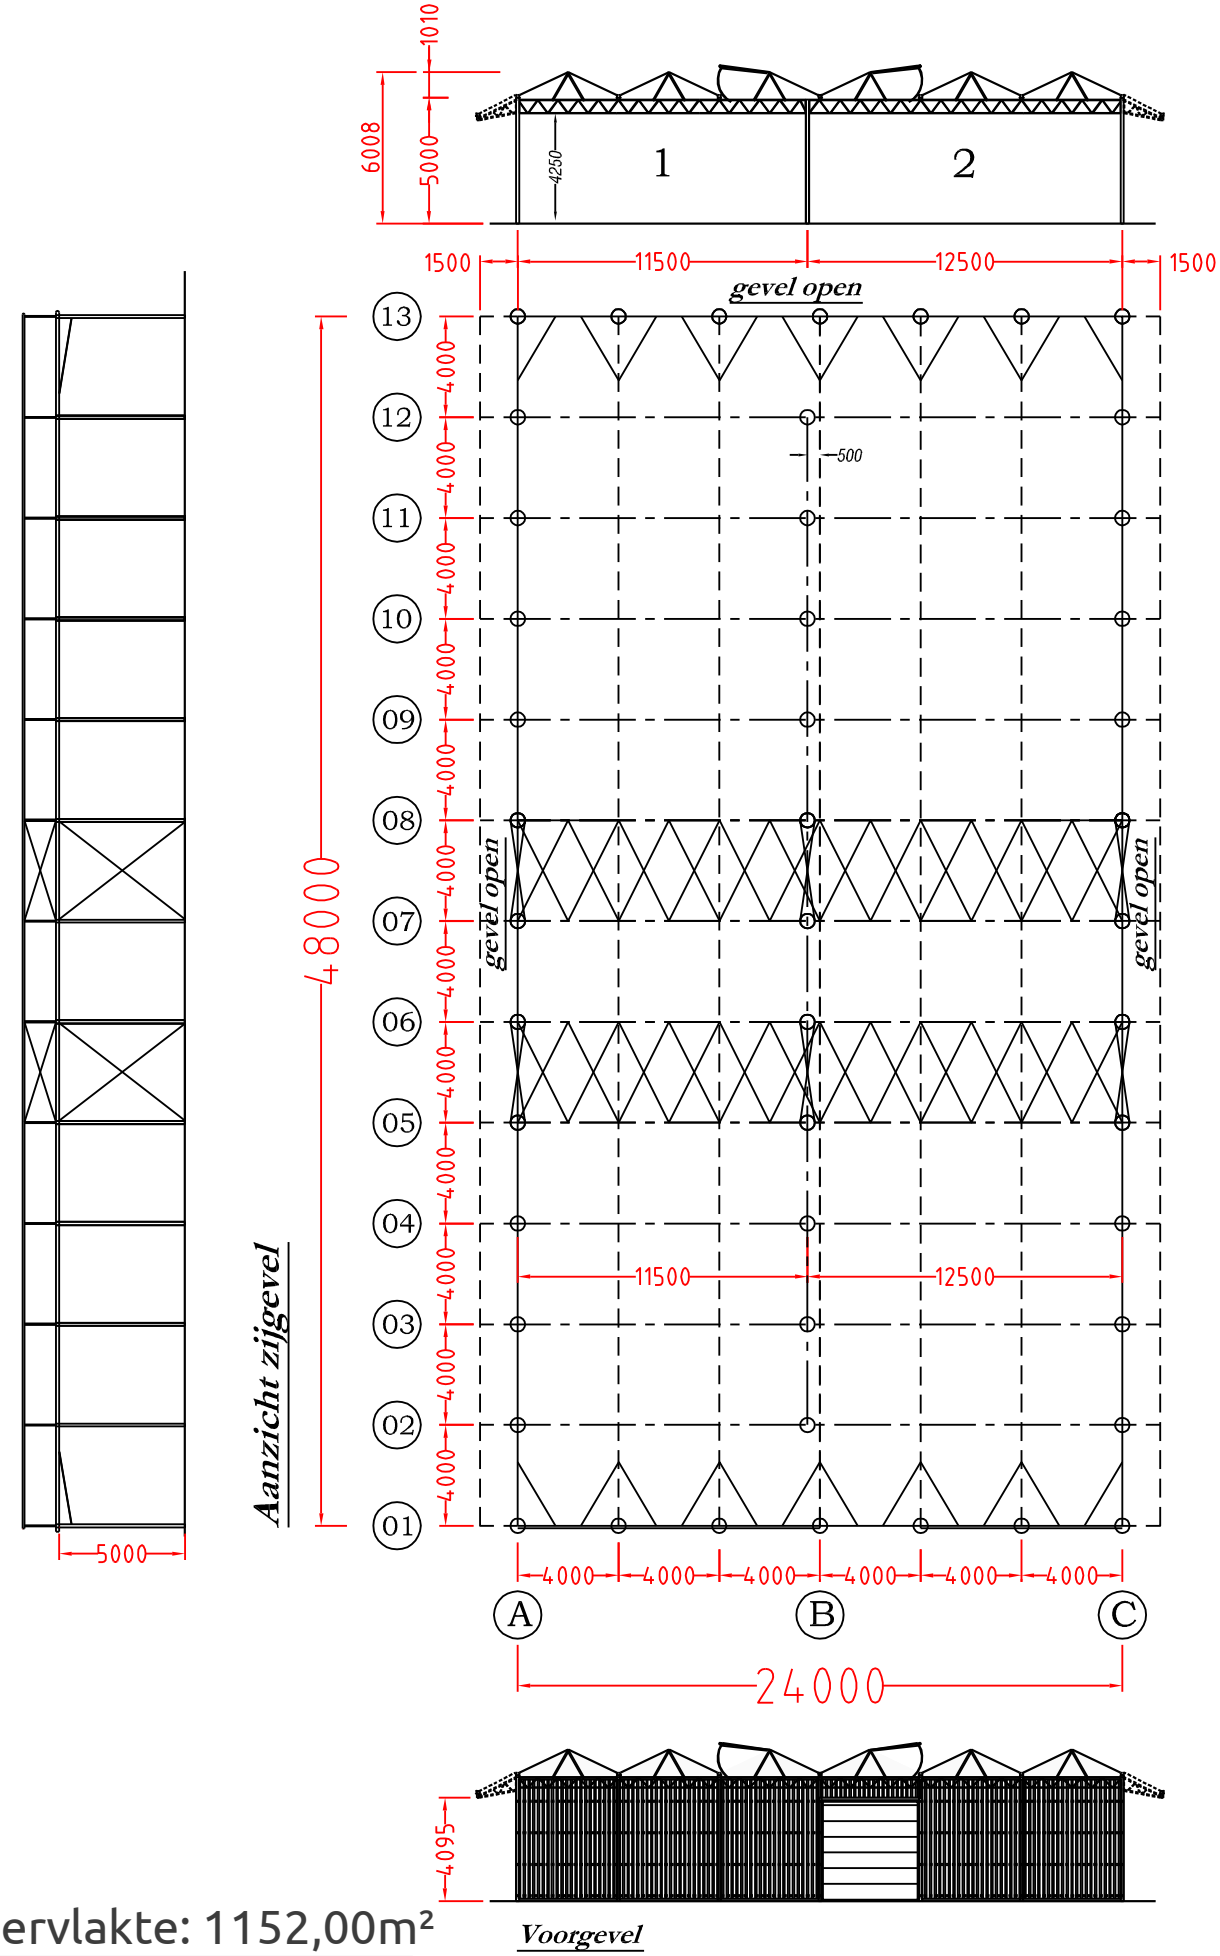

Oppervlakte: 1152,00m²

- stal
een product van
WWW.HEUVEL-FOLIE-SERRES.COM